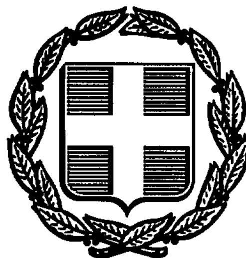


ΕΦΗΜΕΡΙΣ ΤΗΣ ΚΥΒΕΡΝΗΣΕΩΣ
ΤΗΣ ΕΛΛΗΝΙΚΗΣ ΔΗΜΟΚΡΑΤΙΑΣ

ΑΘΗΝΑ 17 ΑΥΓΟΥΣΤΟΥ 1990	ΤΕΥΧΟΣ ΤΕΤΑΡΤΟ	ΑΡΙΘΜΟΣ ΦΥΛΛΟΥ 427

ΠΕΡΙΕΧΟΜΕΝΑ

ΑΝΑΔΑΣΩΣΕΙΣ
ΑΠΟΦΑΣΕΙΣ

Αριθ. 2119 (1)

Κήρυξη αναδασωτέας έκτασης 1,289 στρεμ. στη θέση «Γκορίτσα» περιφέρειας κοινότητας Μαλεσσίνας Ν. Φθιώτιδος.

Ο ΝΟΜΑΡΧΗΣ ΦΘΙΩΤΙΔΟΣ

Έχοντας υπόψη:

1. Τις διατάξεις του Ν. 3200/55 περί διοικητικής αποκέντρωσης όπως τροποποιήθηκε και συμπληρώθηκε μεταγενέστερα με το Ν.Δ. 532/70.

2. Τις διατάξεις του άρθρου 117 παρ. 3 του Συντάγματος.

3. Τις διατάξεις του Ν. 998/79 «περί προστασίας των Δασών κ.λπ.» και ειδικότερα:
α) του άρθρου 41 παρ. 1, β) του άρθρου 38 παρ. 1,

4. Τις διαταγές του Υπουργείου Γεωργίας:
α) 160417/1180/8.7.80, β) 182447/3049/24.9.80

5. Την 1735/23.7.90 πρόταση του δασαρχείου Αταλάντης με την οποία προτείνεται η κήρυξη της έκτασης που αναφέρεται στο θέμα ως αναδασωτέας.

6. Την 22961/85 απόφαση του Νομάρχη Φθιώτιδος «περί παραχωρήσεως αρμοδιοτήτων και λοιπά, αποφασίζουμε:

Κηρύσσουμε αναδασωτέα με σκοπό την επαναδημιουργία της δασικής βλαστήσεως που καταστράφηκε από παράνομη εκχέρσωση η οποία θα επιτευχθεί με φυσική αναγέννηση για την διατήρηση του χαρακτήρος του δάσους ώστε να αποκλεισθεί η διάθεση αυτής για άλλο σκοπό. Τη δημόσια δασική έκταση εμβαδού ενός (1) κόμμα διακοσίων ογδόντα εννέα (1,289)στρεμ., που βρίσκεται στη θέση Γκορίτσα περιφέρεια κοινότητας Μαλεσσίνας Ν. Φθιώτιδος και προσδιορίζεται από τα στοιχεία ΑΒΓ στο ΔΕΖΗ και έχει όρια:

Τμήμα Α':

Ανατολικά: Με ελαιοπερίβολο κατεχόμενο από άγνωστο

Δυτικά: Με ελαιοπερίβολο κατεχόμενο από άγνωστο

Βορεια: Με δημόσιο δάσος πεύκης

Νότια: Με ελαιοπερίβολο κατεχόμενο από τον Δημήτριο Μύθη.

Τμήμα Β':
Ανατολικά: Με αγροτικό δρόμο
Δυτικά: Με ελαιοπερίβολο κατεχόμενο από άγνωστο
Βορεια: Με ελαιοπερίβολο κατεχόμενο από τον Δημήτριο Μύθη.
Νότια: Με λωρίδα δασικού χαρακτήρα και με ελαιοπερίβολο κατεχόμενο από άγνωστο, όπως φαίνεται στο συνημμένο διάγραμμα που αποτελεί αναπόσπαστο μέρος της απόφασης αυτής.

Η απόφαση αυτή να δημοσιευθεί στην Εφημερίδα της Κυβερνήσεως.

Λαμία, 26 Ιουλίου 1990

Με εντολή Νομάρχη
Ο Διευθυντής Δασών
ΓΕΡ. ΖΑΜΑΝΗΣ

ΔΑΣΑΡΧΕΙΟ ΑΤΑΛΑΝΤΗΣ

ΤΟΠΙΚΟ ΔΙΑΓΡΑΜΜΑ

εκχερσωθείσης δημόσιας δασικής εκτάσεως "Γκορίτσα, Κοινότητας Μαλεσίνας" για την κήρυξη ως αναδασωτέας.

Υπόμνημα
Αριθμ. εκχερσωθείσης εκτάσεως
σχεδόν (Α) + (Β): 1.289 τ.μ.
κλίμαξ 1:1000

ελαιοπερίβολο αγνώστου

Β -23- Γ -31-

(Α)

-58-

-63-

Δημ. δάσος Λεύκης

ελαιοπερίβολο κατεχόμενο υπό Δημ. Ι. Μιχάλη

Α

ελαιοπερίβολο αγνώστου

Ζ -37- Η

(Β)

-12-

-35-

Ελαιοπερίβολο κατεχόμενο από τον Δημ. Μιχάλη

-72-

δασική λωρίδα Ε -9- -17- Δ -75-

Πάνιο ← Αγροτικός Δρόμος → Μαλεσίνα

Απόσπασμα Χάρτου Γ.Υ.Σ. φύλλο "ΣΤΥΡΑ" κλίμαξ 1:100.000

Ανήκει στο άρθρο 2119 του Νεοελληνικού Κώδικα

Θεωρήθηκε
Λαμία 16-7-1990
Ο Δ/ντής Δασών
Γεωρ. Ζαλίδης

Ελέγχθηκε
Αταλάντη 18-7-1990
Ο Δασάρχης
Ν. Μάτσας

Ο Συντάξας
Τεχνίτης δασ.
Αντ. Κολιαδήμας

Αριθ. 2102 (2)

Κήρυξη αναδασωτέας έκτασης 450 στρεμ. στη θέση «Βλυχάδα» περιφέρειας κοινότητας Λάρυμνας Ν. Φθιώτιδος.

Ο ΝΟΜΑΡΧΗΣ ΦΘΙΩΤΙΔΟΣ

Έχοντας υπόψη:

1. Τις διατάξεις του Ν. 3200/55 περί διοικητικής αποκέντρωσης όπως τροποποιήθηκε και συμπληρώθηκε μεταγενέστερα με το Ν.Δ. 532/70.

2. Τις διατάξεις του άρθρου 117 παρ. 3 του Συντάγματος.

3. Τις διατάξεις του Ν. 998/79 «περί προστασίας των Δασών κ.λπ.» και ειδικότερα:

α) του άρθρου 41 παρ. 1, β) του άρθρου 38 παρ. 1,

4. Τις διαταγές του Υπουργείου Γεωργίας:

α) 160417/1180/8.7.80, β) 182447/3049/24.9.80

5. Την 1731/23.7.90 πρόταση του δασαρχείου Αταλάντης με την οποία προτείνεται η κήρυξη της έκτασης που αναφέρεται στο θέμα ως αναδασωτέας.

6. Την 22961/85 απόφαση του Νομάρχη Φθιώτιδος «περί παραχωρήσεως αρμοδιοτήτων και λοιπά, αποφασίζουμε:

Κηρύσσουμε αναδασωτέα με σκοπό την επαναδημιουργία της δασικής βλαστήσεως που καταστράφηκε από πυρκαγιά η οποία θα επιτευχθεί με φυσική αναγέννηση για την διατήρηση του χαρακτήρος του δάσους ώστε να αποκλεισθεί η διάθεση αυτής για άλλο σκοπό. Τη δημόσια δασική έκταση εμβαδού τετρακοσίων πενήντα (450) στρεμμάτων που βρίσκεται στη θέση «Βλυχάδα» περιφέρειας κοινότητας Λάρυμνας Ν. Φθιώτιδος και προσδιορίζεται από τα στοιχεία 1,2,3,4 ....54,55,1. και έχει όρια:

Ανατολικά: Με δημόσια έκταση δασικού χαρακτήρος και θάλασσα.

Δυτικα: Με αγροτικές καλλιέργειες και δημόσια έκταση δασικού χαρακτήρα.


Βόρεια: ε δημόσια έκταση δασικού χαρακτήρος και εγκαταστάσεις εργοστασίου με την επωνυμία «Γ. Νουλης».

Νότια: Με αγροτικές καλλιέργειες, όπως φαίνεται στο συνημμένο διάγραμμα που αποτελεί αναπόσπαστο μέρος της απόφασης αυτής.

Η απόφαση αυτή να δημοσιευθεί στην Εφημερίδα της Κυβερνήσεως.

Λαμία, 26 Ιουλίου 1990

Με εντολή Νομάρχη
Ο Διευθυντής Δασών
ΓΕΡ. ΖΑΜΑΝΗΣ

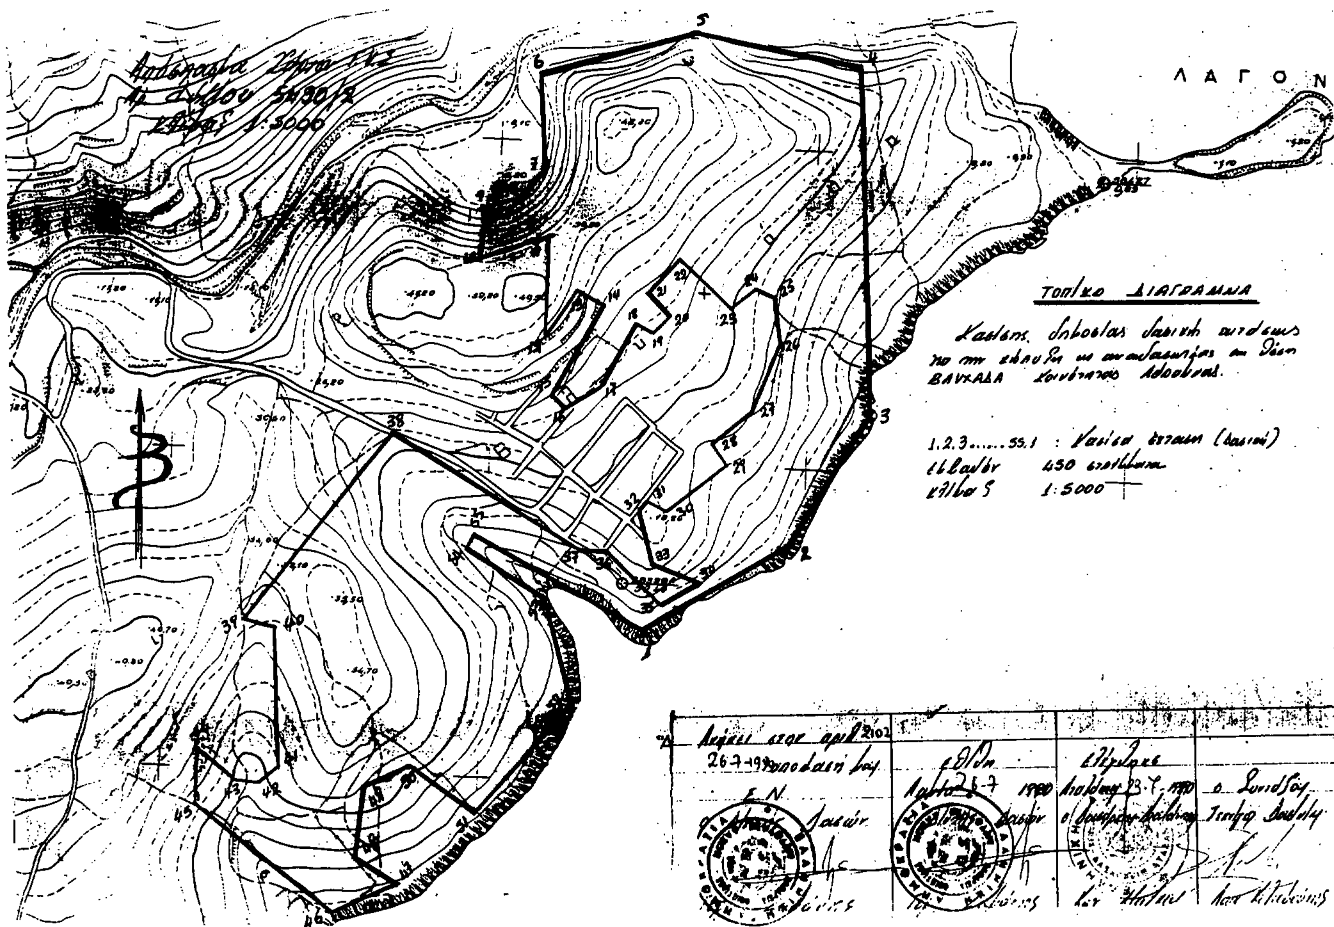

Αριθ. 2117 (3)

Κήρυξη αναδασωτέας έκτασης 1,360 στρεμ. στη θέση «Λαζός» περιφέρειας κοινότητας Αγίου Κωνσταντίνου Ν. Φθιώτιδος.

Ο ΝΟΜΑΡΧΗΣ ΦΘΙΩΤΙΔΟΣ

Έχοντας υπόψη:

1. Τις διατάξεις του Ν. 3200/55 περί διοικητικής αποκέντρωσης όπως τροποποιήθηκε και συμπληρώθηκε μεταγενέστερα με το Ν.Δ. 532/70.
2. Τις διατάξεις του άρθρου 117 παρ. 3 του Συντάγματος.
3. Τις διατάξεις του Ν. 998/79 «περί προστασίας των Δασών κ.λπ.» και ειδικότερα:

α) του άρθρου 41 παρ. 1, β) του άρθρου 38 παρ. 1,

4. Τις διαταγές του Υπουργείου Γεωργίας:

α) 160417/1180/8.7.80, β) 182447/3049/24.9.80

5. Την 1733/23.7.90 πρόταση του δασαρχείου Αταλάντης με την οποία προτείνεται η κήρυξη της έκτασης που αναφέρεται στο θέμα ως αναδασωτέας.
6. Την 22961/85 απόφαση του Νομάρχη Φθιώτιδος «περί παραχωρήσεως αρμοδιοτήτων και λοιπά, αποφασίζουμε:

Κηρύσσουμε αναδασωτέα με σκοπό την επαναδημιουργία της δασικής βλαστήσεως που καταστράφηκε από παράνομη κατάληψη η οποία θα επιτευχθεί με φυσική αναγέννηση για την διατήρηση του χαρακτήρος του δάσους ώστε να αποκλεισθεί η διάθεση αυτής για άλλο σκοπό. Τη δημόσια δασική έκταση εμβαδού ενός κόμμα τριακοσίων εξήντα (1,360) στρεμμάτων, που βρίσκεται στη θέση «Λαζός» περιφέρειας κοινότητας Αγίου Κωνσταντίνου Ν. Φθιώτιδος και προσδιορίζεται από τα στοιχεία ΑΒΓΔ και έχει όρια:

Ανατολικά: Με αγροτικό δρόμο

Δυτικά: Με λωρίδα δασικού χαρακτήρα και με ρέμα ξεριά

Βόρεια: Με έκταση δασικού χαρακτήρα

Νότια: Με αγροτικό δρόμο όπως φαίνεται στο συνημμένο διάγραμμα που αποτελεί αναπόσπαστο μέρος της απόφασης αυτής.

Η απόφαση αυτή να δημοσιευθεί στην Εφημερίδα της Κυβερνήσεως.


Λαμία, 26 Ιουλίου 1990


Με εντολή Νομάρχη
Ο Διευθυντής Δασών
ΓΕΡ. ΖΑΜΑΝΗΣ

ΔΑΣΑΡΧΕΙΟ ΑΤΑΛΑΝΤΗΣ

ΤΟΠΙΚΟ ΔΙΑΓΡΑΜΜΑ

ΑΒΓΔΑ : Καταληφθείσα έκταση
Εμβαδόν : 1360 m²
Κλίμαξ 1:1000

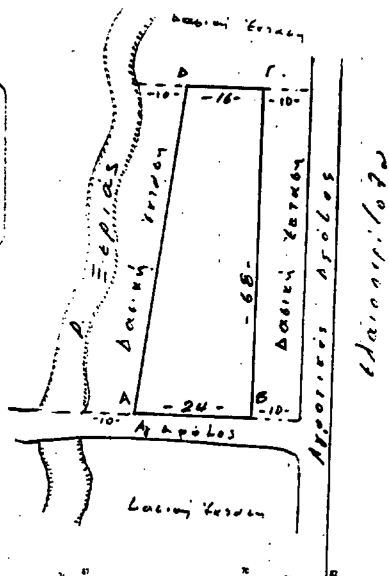


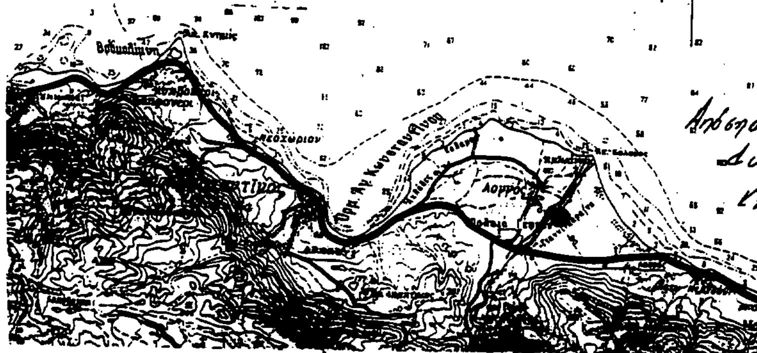



Απόσπασμα Χάρτου Γ.Υ.Σ.
Φύλλο "Στυλίς"
Κλίμαξ 1:100.000

Ανήκει στην αριθ. 2117-26/7/90



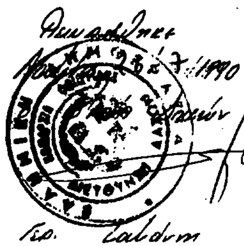

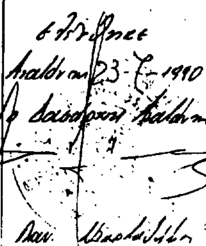

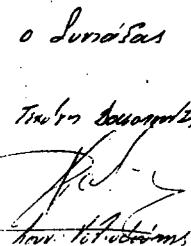

Αριθ. 2118 (4)

Κήρυξη αναδασωτέας έκτασης 1,072 στρεμ. στη θέση «Γκορίτσα» περιφέρειας κοινότητας Μαλεσσίνας Ν. Φθιώτιδος.

Ο ΝΟΜΑΡΧΗΣ ΦΘΙΩΤΙΔΟΣ

Έχοντας υπόψη:

1. Τις διατάξεις του Ν. 3200/55 περί διοικητικής αποκέντρωσης όπως τροποποιήθηκε και συμπληρώθηκε μεταγενέστερα με το Ν.Δ. 532/70.

2. Τις διατάξεις του άρθρου 117 παρ. 3 του Συντάγματος.

3. Τις διατάξεις του Ν. 998/79 «περί προστασίας των Δασών κ.λπ.» και ειδικότερα:

α) του άρθρου 41 παρ. 1, β) του άρθρου 38 παρ. 1,

4. Τις διαταγές του Υπουργείου Γεωργίας:

α) 160417/1180/8.7.80, β) 182447/3049/24.9.80

5. Την 1737/23.7.90 πρόταση του δασαρχείου Αταλάντης με την οποία προτείνεται η κήρυξη της έκτασης που αναφέρεται στο θέμα ως αναδασωτέας.

6. Την 22961/85 απόφαση του Νομάρχη Φθιώτιδος «περί παραχωρήσεως αρμοδιοτήτων και λοιπά, αποφασίζουμε:

Κηρύσσουμε αναδασωτέα με σκοπό την επαναδημιουργία της δασικής βλαστήσεως που καταστράφηκε από παράνομη εκχέρσωση η οποία θα επιτευχθεί με φυσική αναγέννηση για την διατήρηση του χαρακτήρος του δάσους ώστε να αποκλεισθεί η διάθεση αυτής για άλλο σκοπό. Τη δημόσια δασική έκταση εμβαδού ενός στρέμματος και εβδομήντα δύο (1,072), που βρίσκεται στη θέση «Γκορίτσα» περιφέρειας κοινότητας Μαλεσσίνας Ν. Φθιώτιδος και προσδιορίζεται από τα στοιχεία ΑΒΓΔ και έχει όρια:

Ανατολικά: Με δημόσιο δάσος πεύκης

Δυτικά: Με ελαιοπερίβολο κατεχόμενο από τον Μιχαήλ Κάλλη

Βόρεια: Με ελαιοπερίβολο κατεχόμενο από τον Σταμάτη Γεωργ. Παπαμάρκο


Νότια: Με λωρίδα δασικού χαρακτήρα και πέραν αυτής αγροτικό δρόμο, όπως φαίνεται στο συνημμένο διάγραμμα που αποτελεί αναπόσπαστο μέρος της απόφασης αυτής.


Η απόφαση αυτή να δημοσιευθεί στην Εφημερίδα της Κυβερνήσεως.

Λαμία, 26 Ιουλίου 1990

Με εντολή Νομάρχη
Ο Διευθυντής Δασών
ΓΕΡ. ΖΑΜΑΝΗΣ

ΔΑΣΑΡΧΕΙΟ ΑΤΑΛΑΝΤΗΣ ΤΟΠΙΚΟ ΔΙΑΓΡΑΜΜΑ

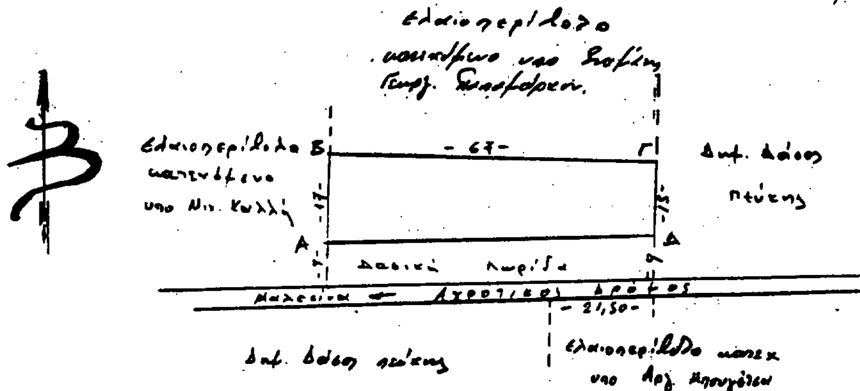

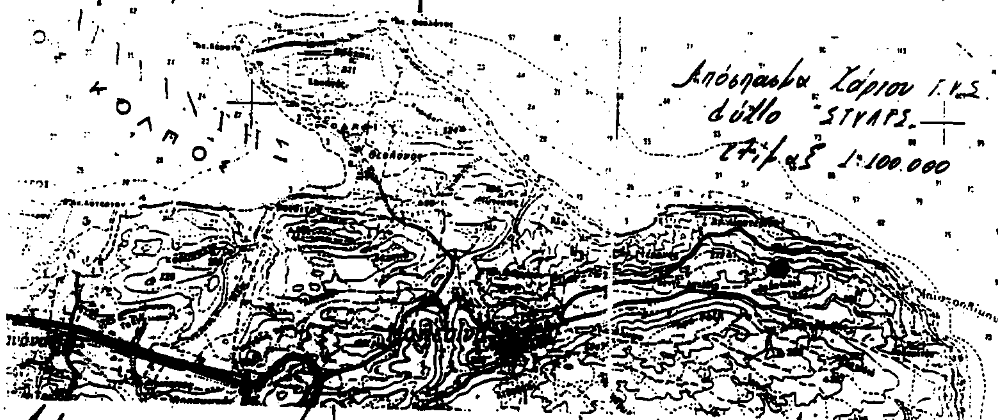

ΑΠΑΛΛΟΤΡΙΩΣΕΙΣ

ΑΠΟΦΑΣΕΙΣ

Αριθ. ΟΕ/1047 (5)

Καθορισμός ορίων του αιγιαλού και δημιουργίας ζώνης παραλίας στη θέση «Νησίδα Αγ. Νικολάου» κοινότητας Γαΐου Νήσου Παξών.

Ο ΝΟΜΑΡΧΗΣ ΚΕΡΚΥΡΑΣ

Έχοντας υπόψη:

1. Τις διατάξεις των άρθρων 1 μέχρι και 7 του ΑΝ. 2344/1940 «περί αιγιαλού και παραλίας», όπως όπως τροποποιήθηκαν και συμπληρώθηκαν με τις διατάξεις: α) του άρθρου 13 του Ν. 1078/1980 και β) του άρθρου 23 του Ν. 1337/1983.

2. Τις διατάξεις της παραγράφου 9 του άρθρου 1 του Κεφαλαίου Β' της 0,208/181/26.4.1982 (ΦΕΚ 214/26.4.1982 τ. Β') κοινής απόφασης των Υπουργών Προεδρίας της Κυβερνήσεως και Οικονομικών «Αναμόρφωση Συλλογικών Οργάνων Γνωμοδοτικής και Αποφασιστικής αρμοδιότητας του Υπουργείου Οικονομικών».

3. Την από 2.4.90 έκθεση της «Επιτροπής καθορισμού των ορίων του αιγιαλού και παραλίας και θέσεων αμμοληψίας», που καθόρισε τα όρια του αιγιαλού και της παραλίας στην περιοχή «Νησίδα Αγ. Νικολάου» κοινότητας Γαΐου Παξών και το από 2.4.1990 με κλίμακα 1 : 500 τοπογραφικό διάγραμμα του τοπογράφου μηχανικού Σπύρου Παγιατάκη που θεωρήθηκε την 28.3.1990 από τη Διεύθυνση Τεχνικών Υπηρεσιών της Νομαρχίας Κερκύρας και συνοδεύει την Έκθεση της προαναφερομένης Επιτροπής.

4. Τη σύμφωνη γνώμη του Γενικού Επιτελείου Ναυτικού, που διατυπώθηκε στο 544.5/396/18.6.1990 έγγραφό του.

5. Τις διατάξεις του άρθρου 1 της παρ. 1 του Ν. 3200/1955 (Φεχ 97/Α/1955) «περί διοικητικής αποκεντρώσεως» σε συνδυασμό με τις διατάξεις του από 28.6.1955 Β.Δ/τος «περί αξαιρέσεως από της κατά το άρθρο 1 παρ. 1 του Ν. 3200/1955 αρμοδιότητος των Νομαρχών, αντικειμένων τινών αρμοδιότητος του Υπουργού Οικονομικών» του Β.Δ. 704/1970 και του άρθρου 1 παρ. 5 του Π.Δ. 71/25.2.1984, σχετικά με τη μεταβίβαση αρμοδιοτήτων του Υπουργού Οικονομικών στους Νομάρχες και στις περιφερειακές Αρχές διανομαρχιακού επιπέδου, αποφασίζουμε:

1. Επικυρώνουμε την από 2.4.1990 έκθεση της Επιτροπής καθορισμού των ορίων του αιγιαλού και παραλίας και θέσεων αμμοληψίας, καθώς και το από 20.3.1990 τοπογραφικό διάγραμμα, που την συνοδεύει, το οποίο συντάχθηκε από τον Σπύρο Παγιατάκη τοπ. μηχανικό, με κλίμακα 1 : 500 και θεωρήθηκε την 28.3.1990 από τη Διεύθυνση Τεχνικών Υπηρεσιών της Νομαρχίας Κερκύρας, επί του οποίου η πιο πάνω Επιτροπή, με κόκκινη γραμμή καθόρισε τα όρια του αιγιαλού, στη θέση «Νησίδα Αγ. Νικολάου» κοινότητας Γαΐου Παξών και με κίτρινη γραμμή τα όρια της παραλίας στην ίδια θέση.

2. Η παρούσα απόφαση μαζί με την έκθεση και το διάγραμμα, που προαναφέραμε, να δημοσιευθούν στην Εφημερίδα της Κυβερνήσεως.

Κέρκυρα, 24 Ιουλίου 1990

Ο Νομάρχης
ΘΕΟΦΙΛΟΣ ΒΑΣΙΛΕΙΟΥ

ΕΚΘΕΣΗ

Καθορισμού το πρώτον οριογραμμών αιγιαλού και παραλίας στη θέση «Νησίδα Αγ. Νικολάου» κοινότητας Γαΐου Νήσου Παξών Ν. Κερκύρας, προς ιδιοκτησίας κληρονόμων Χαραλάμπου Βελλιανίτη.

Στους Παξούς σήμερα την η κατά νόμον αρμόδια Επιτροπή καθορισμού των ορίων αιγιαλού και παραλίας αποτελύμενη από τους:

1) Χρήστος Γκογκος, Οικονομικό Έφορο Παξών
2) Σπ. Ιωνάς, Λιμενάρχης Κέρκυρας
3) Νικήτα Καραλή, Προϊστάμενο Δ/νσης Τ.Υ.Ν.Κ. συνελθούσα στο κατάστημα της Οικονομικής Εφορίας Παξών και αφού έλαβε υπ' όψη της:

α) Την από 2.4.1990 υποβληθείσα αίτηση του Κων/νου Βαλσάμη.

β) Το υποβληθέν Τοπογραφικό Διάγραμμα σε κλίμακα 1 : 500 της ανωτέρω περιοχής, του Τοπογράφου Μηχανικού Σταύρου Παγιατάκη, ελεγμένο και θεωρημένο από τη Δ/νση Τ.Υ. Ν. Κέρκυρας.

γ) Τις διατάξεις του Α.Ν. 2344/40 «περί αιγιαλού και παραλίας» όπως αυτές συμπληρώθηκαν και τροποποιήθηκαν με τους Ν.719/77, Ν.1078/80 και Ν.1337/83

δ) Τα στοιχεία που προέκυψαν από τη διενεργηθείσα κατά την 18.4.1990 αυτοψία, αποφασίζουμε:

Καθορίζει επί του ως άνω (β) τοπογραφικού διαγράμματος.

1) Με συνεχή ερυθρά γραμμή το όριο του αιγιαλού.

2) Με συνεχή κίτρινη γραμμή το όριο της παραλίας.

Αναλυτικά:

1) Ως οριογραμμή αιγιαλού ορίζεται η πολυγωνική των κορυφών 1-2-3-4-5-6-7-8-9-10-11-12-13-14, που εξασφαλίζονται από σταθερά σημεία όπως κατωτέρω:

Η κορυφή 1 από τα σημεία Α και Β που είναι τσιμεντένιοι πάσσαλοι, με αποστάσεις αντίστοιχα 33,40μ. και 29.40μ.

Η κορυφή 2 από τα σημεία Α και Β που είναι τσιμεντένιοι πάσσαλοι, με αποστάσεις αντίστοιχα 22.50μ. και 4.80μ.

Η κορυφή 3 από τα σημεία Α και Β που είναι τσιμεντένιοι πάσσαλοι, με αποστάσεις αντίστοιχα 37.10μ. και 20.20μ.

Η κορυφή 4 από τα σημεία Β και Γ που είναι τσιμεντένιοι πάσσαλοι, με αποστάσεις αντίστοιχα 33.70μ. και 25.60μ.

Η κορυφή 5 από τα σημεία Δ που είναι κουκουνάρια και Ε που είναι τσιμεντένιος πάσσαλος, με αποστάσεις 40.60μ. και 22.10μ. αντίστοιχα.

Η κορυφή 6 από τα σημεία Ε που είναι τσιμεντένιος πάσσαλος και Ζ που είναι γωνιά κτιρίου, με αποστάσεις 8.80μ. και 34.30μ. αντίστοιχα.

Η κορυφή 7 από τα σημεία Η και Θ που είναι γωνιά κτιρίου με αποστάσεις αντίστοιχα 26.40μ. και 26.40μ.

Η κορυφή 8 από τα σημεία Η και Ι που είναι γωνιά κτιρίου με αποστάσεις 32.50μ. και 36.70μ. αντίστοιχα.

Η κορυφή 9 από τα σημεία Ι που είναι γωνιά κτιρίου και Κ που είναι ελιά, με αποστάσεις 27.20μ. και 21.10μ. αντίστοιχα.

Η κορυφή 10 από τα σημεία Κ και Κ' που είναι ελιές, με αποστάσεις 32.20μ. και 4.30μ. αντίστοιχα.

Η κορυφή 11 από τα σημεία Λ και Μ' που είναι ελιές, με αποστάσεις 8.30μ. και 21.90μ. αντίστοιχα.


Η κορυφή 12 από τα σημεία Μ που είναι ελιά και Ν. που είναι κουκουναριά, με εποστάσεις 28.00μ. και 37.10μ. αντίστοιχα.

Η κορυφή 13 από τα σημεία Ξ και Ο που είναι γωνιές κτιρίου με αποστάσεις αντίστοιχα 14.30μ. και 8.70μ.

Η κορυφή 14 από τα σημεία Π που είναι γωνιά κτιρίου και Ρ που είναι ελιά, με αποστάσεις 41.00μ. και 44.00μ. αντίστοιχα.

2) Ως οριογραμμή παραλίας ορίζεται η πολυγωνική των κορυφών 1'-2'-3'-4'-5'-6'-7'-8'-9'-10'-11'-12'-13'-14'. Καθορέζεται ζώνη παραλίας, πλάτους 15.00μ. για την εξυπηρέτηση των σκοπών της παρ. 1, του άρθρου 1, του ΑΝ. 2344/70.

Τα Μέλη της Επιτροπής
ΧΡΗΣΤΟΣ Ε. ΓΚΟΓΚΟΣ, ΣΠ. ΙΩΝΑΣ, ΝΙΚ. ΚΑΡΑΛΗΣ

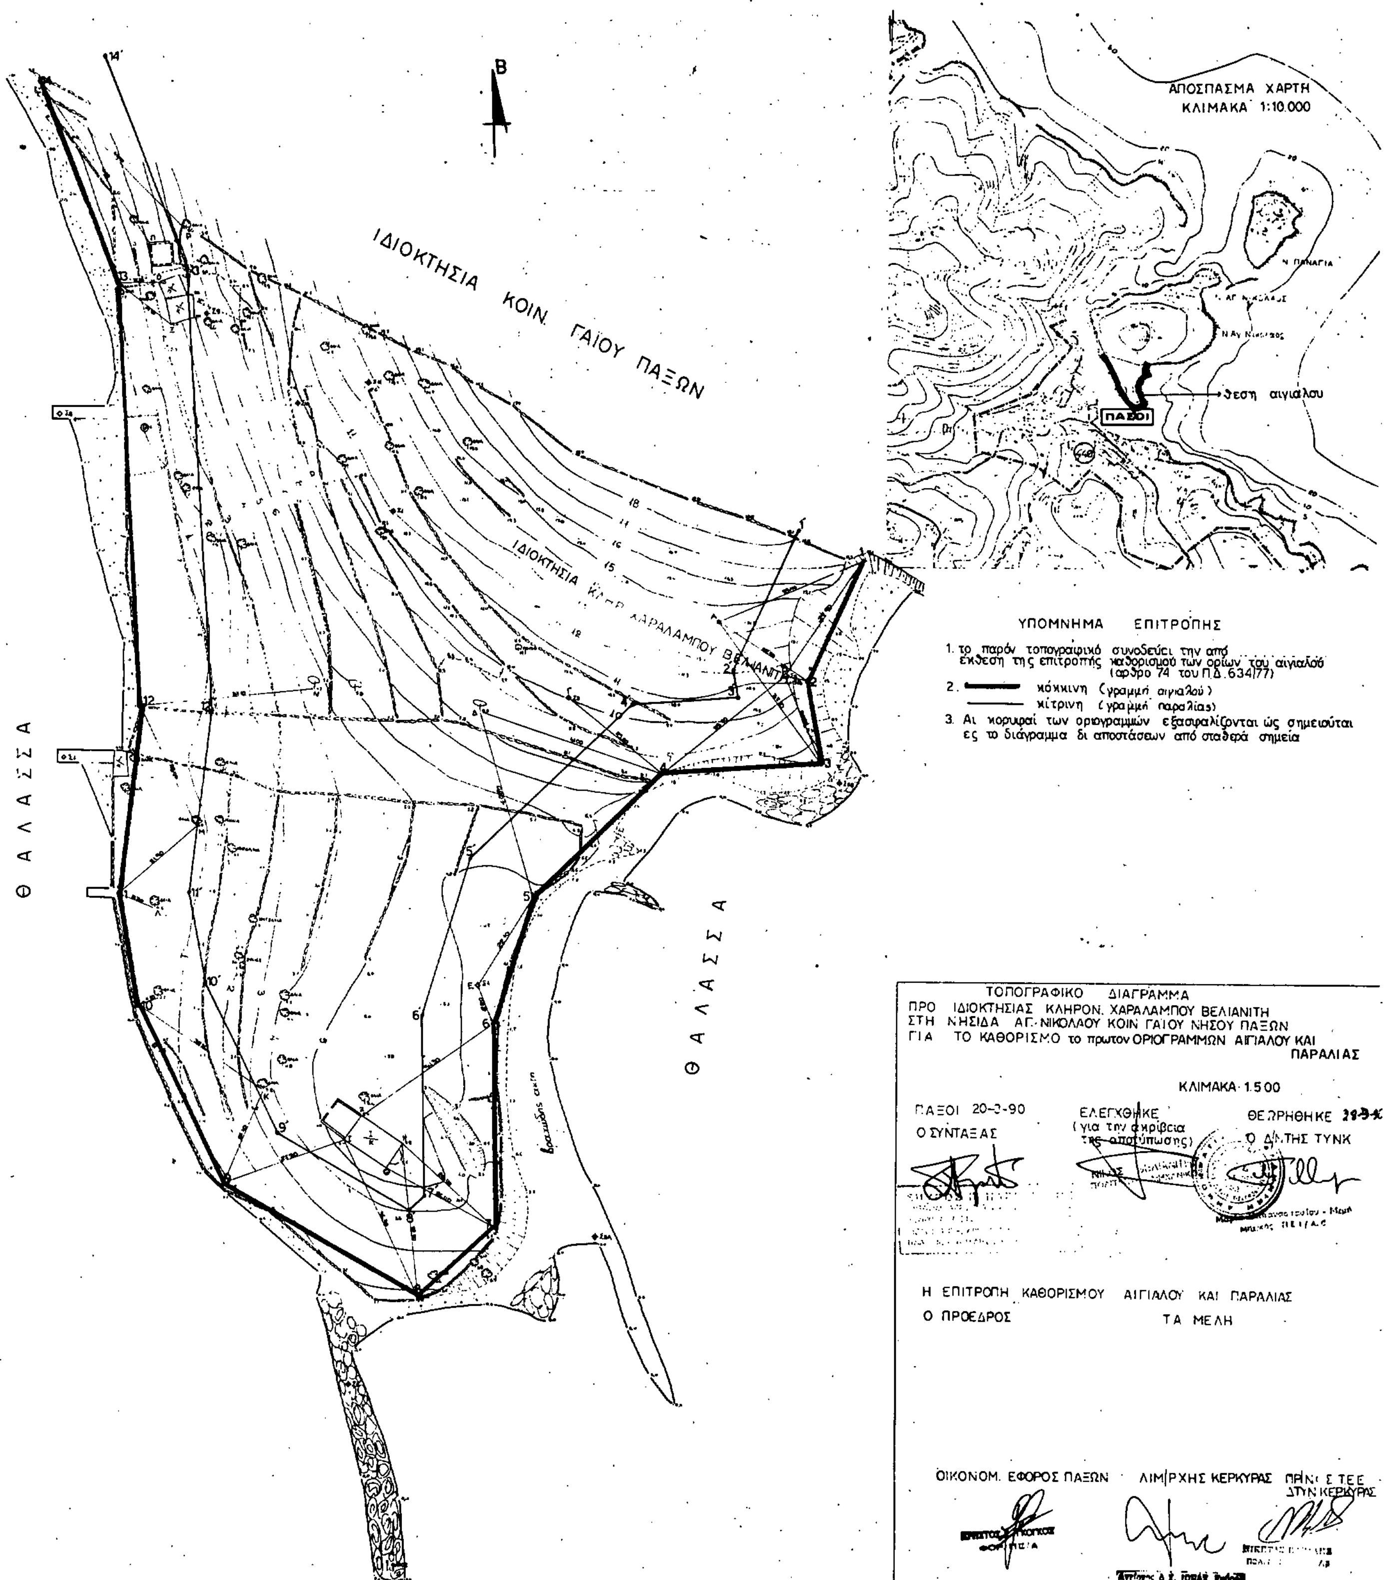
Β
ΙΔΙΟΚΤΗΣΙΑ ΚΟΙΝ. ΓΑΙΟΥ ΠΑΞΩΝ
ΙΔΙΟΚΤΗΣΙΑ ΚΛ. Χ. ΧΑΡΑΛΑΜΠΟΥ ΒΕΛΙΑΝΙΤΗ
Θ Α Λ Α Σ Σ Α
Θ Α Λ Α Σ Σ Α
ΑΠΟΣΠΑΣΜΑ ΧΑΡΤΗ
ΚΛΙΜΑΚΑ 1:10.000
ΠΑΞΟΙ
θεση αιγιαλου
ΥΠΟΜΝΗΜΑ ΕΠΙΤΡΟΠΗΣ
1. το παρόν τοπογραφικό συνοδεύει την από έκθεση της επιτροπής καθορισμού των ορίων του αιγιαλού (αρθρο 74 του Π.Δ. 634/77)
2. κόκκινη (γραμμή αιγιαλού)
κίτρινη (γραμμή παραλίας)
3. Αι κορυφαί των οριογραμμών εξασφαλίζονται ώς σημειούται ες το διάγραμμα δι αποστάσεων από σταθερά σημεία
ΤΟΠΟΓΡΑΦΙΚΟ ΔΙΑΓΡΑΜΜΑ
ΠΡΟ ΙΔΙΟΚΤΗΣΙΑΣ ΚΛΗΡΟΝ. ΧΑΡΑΛΑΜΠΟΥ ΒΕΛΙΑΝΙΤΗ
ΣΤΗ ΝΗΣΙΔΑ ΑΓ. ΝΙΚΟΛΑΟΥ ΚΟΙΝ ΓΑΙΟΥ ΝΗΣΟΥ ΠΑΞΩΝ
ΓΙΑ ΤΟ ΚΑΘΟΡΙΣΜΟ το πρωτον ΟΡΙΟΓΡΑΜΜΩΝ ΑΙΓΙΑΛΟΥ ΚΑΙ ΠΑΡΑΛΙΑΣ
ΚΛΙΜΑΚΑ 1:500
ΠΑΞΟΙ 20-3-90
Ο ΣΥΝΤΑΞΑΣ
ΕΛΕΓΧΘΗΚΕ
(για την ακρίβεια της αποτύπωσης)
ΘΕΩΡΗΘΗΚΕ
Ο Δ/ΝΤΗΣ ΤΥΝΚ
Η ΕΠΙΤΡΟΠΗ ΚΑΘΟΡΙΣΜΟΥ ΑΙΓΙΑΛΟΥ ΚΑΙ ΠΑΡΑΛΙΑΣ
Ο ΠΡΟΕΔΡΟΣ
ΤΑ ΜΕΛΗ
ΟΙΚΟΝΟΜ. ΕΦΟΡΟΣ ΠΑΞΩΝ
ΛΙΜ/ΡΧΗΣ ΚΕΡΚΥΡΑΣ
ΠΡ/ΝΟΣ ΤΕΕ ΔΤΥΝ ΚΕΡΚΥΡΑΣ

ΠΟΛΕΟΔΟΜΙΑ

ΑΠΟΦΑΣΕΙΣ

Αριθ. 21398/631 (6)

Τροποποίηση ρυμοτομικού σχεδίου στο Ο.Τ. 428 και 436Α του Δήμου Μεταμορφώσεως

Ο ΝΟΜΑΡΧΗΣ ΑΝΑΤ. ΑΤΤΙΚΗΣ

Έχοντας υπόψη:

1. Τις διατάξεις του από 17.7.1923 Ν.Δ. «περί σχεδίων πόλεων και κωμών του Κράτους», όπως τροποποιήθηκε και συμπληρώθηκε μεταγενέστερα.
2. Τις διατάξεις του Ν. 3200/55 «περί διοικητικής αποκεντρώσεως», όπως τροποποιήθηκαν και συμπληρώθηκαν μεταγενέστερα με τον Ν.Δ. 532/70.
3. Τις διατάξεις του Α.Ν. 314/68, όπως τροποποιήθηκαν και συμπληρώθηκαν μεταγενέστερα με τον Ν.Δ. 1018/71.
4. Τις διατάξεις του Π.Δ. 183/ΦΕΚ 70Α/86 περί εγκρίσεως τροποποιήσεων σχεδίων πόλεων.
5. Τις αποφάσεις 31/89, 41/89, 76/89 του Δημοτικού Συμβουλίου της Μεταμορφώσεως.
6. Τα πρακτικά 34 της συνεδρίας 25 του ΣΧΟΠ Αν. Αττικής της 5.7.90, αποφασίζουμε:

Εγκρίνουμε την τροποποίηση του ρυμοτομικού σχεδίου του Δήμου Μεταμόρφωσης στα Ο.Τ. 428 και 436Α που αφορά τον χαρακτηρισμό τμήματος υπό τα στοιχεία ΑΒΓΔΕΑ από οικοδομικό χώρο σε κοινόχρηστο χώρο - πλατεία, όπως αυτό απεικονίζεται στο συνημμένο τοπογραφικό διάγραμμα θεωρημένο από το Α' τμήμα. Τα διαγράμματα που συνοδεύουν την παρούσα απόφαση θα αναρτηθούν για 15 μέρες στα γραφεία της Δ/νσης Πολεοδομίας 2ος όροφος, Γούναρη 60, Αγία Παρασκευή από την δημοσίευση της απόφασης σε ΦΕΚ.

Η απόφαση αυτή να δημοσιευθεί στην Εφημερίδα της Κυβερνήσεως.

Αγία Παρασκευή, 30 Ιουλίου 1990

Ο Νομάρχης
ΧΡΗΣΤΟΣ ΓΟΥΛΑΣ

Αριθ. 5509 (7)

Άρση ασυμφωνιών της περιοχής έπεκτασης του εγκεκριμένου σχεδίου πόλης στην περιοχή Νταμάρια (Αφανός) Λαμίας.

Ο ΝΟΜΑΡΧΗΣ ΦΘΙΩΤΙΔΟΣ

Έχοντας υπόψη:

1. Τις διατάξεις του Ν. 1337/83, όπως τροποποιήθηκε με τους Ν.1512/86 και 1772/88.
2. Το αριθμ. Π.Δ. 183/9.5.86 «περί έγκρισης τροποποιήσεων σχεδίων πόλεων και καθορισμός όρων και περιορισμών δόμησης από τους Νομάρχες.
3. Η αριθμ. εγκύκλιος 73838/14288/20.11.87, περί τροποποιήσεων σε περιοχές που εντάχθηκαν στο σχέδιο με το Ν. 1337/83.
4. Η αριθμ. εγκύκλιος 19406/2756/25.2.88, περί πράξης εφαρμογής σε περιοχές επέκτασης με το Ν. 1337/83.
5. Το από 26.1.90 Π.Δ/γμα (ΦΕκ 81/Δ'/16.2.90) έγκρισης επέκτασης περιοχής Νταμάρια (Αφανός) Λαμίας.
6. Η αριθμ. 183/1990 απόφαση Δημοτικού Συμβουλίου Λαμίας.
7. Το αριθμ. 15/90 (θέμα 6ο) Πρακτικό του Σ.Χ.Ο.Π. Ν. Φθιώτιδας, αποφασίζουμε:

Έγκρίνουμε την άρση των ασυμφωνιών στο εγκεκριμένο σχέδιο επέκτασης της περιοχής Νταμάρια (Αφανός) Λαμίας.

Το σχεδιάγραμμα που συνοδεύει την απόφαση αυτή να αναρτηθεί επί 15ήμερο στο χώρο ανακοινώσεων του Τμήματος Πολεοδομίας και Πολ/χών Εφαρμογών για να λάβουν γνώση οι ενδιαφερόμενοι.

Η απόφαση αυτή να δημοσιευθεί στην Εφημερίδα της Κυβερνήσεως.

Λαμία, 23 Ιουλίου 1990

Ο Νομάρχης
ΧΡΙΣΤΟΣ ΛΑΔΙΑΣ

ΑΝΑΚΟΙΝΩΣΕΙΣ

(8)

Ειδοποίηση παρακατάθεσης αποζημίωσης ιδιοκτητών έκτασης που ρυμοτομήθηκε στα όρια του Δήμου Αθηναίων και Δάφνης, επί της οδού Γράμμου, παρά τον Χώρο του συγκροτήματος Δάφνης - Κυνοσάργους

ΟΡΓΑΝΙΣΜΟΣ ΣΧΟΛΙΚΩΝ ΚΤΙΡΙΩΝ

Το Νομικό Πρόσωπο Δημοσίου Δικαίου με την επωνυμία «ΟΡΓΑΝΙΣΜΟΣ ΣΧΟΛΙΚΩΝ ΚΤΙΡΙΩΝ» που εδρεύει στην Αθήνα και επί της οδού Φαβιέρου 30 ειδοποιεί ότι σύμφωνα με την 15/87 πράξη τακτοποιήσεως και αναλογισμού αποζημιώσεως της Πολεοδομίας Αθηνών η οποία κυρώθηκε με την 28396/971/87 απόφαση του Νομάρχη Αθηνών, κατέθεσε στο Ταμείο Παρακαταθηκών και Δανείων υπέρ των δικαιούχων ιδιοκτητών την αποζημίωση που καθορίσθηκε σύμφωνα με την 858/1988 απόφαση του Μονομελούς Πρωτοδικείου Αθηνών και εκδόθηκε το 823/6.7.90 γραμμάτιο συστάσεως Παρακαταθήκης του Τ.Π. και Δ. για ποσό 1.735.000 δρχ.

Ο Αναπληρωτής Δ/ντής Συντονιστής
ΝΙΚ. ΚΟΜΠΟΧΟΛΗΣ